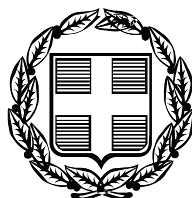


ΕΦΗΜΕΡΙΣ ΤΗΣ ΚΥΒΕΡΝΗΣΕΩΣ

ΤΗΣ ΕΛΛΗΝΙΚΗΣ ΔΗΜΟΚΡΑΤΙΑΣ

ΤΕΥΧΟΣ ΤΕΤΑΡΤΟ **Αρ. Φύλλου 196**

16 Απριλίου 2010

ΠΕΡΙΕΧΟΜΕΝΑ

ΑΠΟΦΑΣΕΙΣ

ΑΠΟΦΑΣΕΙΣ

Αριθμ. 581 (1)

Επικύρωση οριογραμμών τμήματος ρέματος στη θέση Καμάρα Γιαννούδι του Δήμου Ρεθύμνου, Νομού Ρεθύμνου.

Ο ΓΕΝΙΚΟΣ ΓΡΑΜΜΑΤΕΑΣ ΠΕΡΙΦΕΡΕΙΑΣ ΚΡΗΤΗΣ

Έχοντας υπόψη:

1) Το Ν. 3200/1955 περί Διοικητικής Αποκέντρωσης όπως τροποποιήθηκε και συμπληρώθηκε μεταγενέστερα.

2) Τις διατάξεις του Π.Δ. 39/1983 περί μεταβιβάσεως αρμοδιοτήτων του Υπουργού Δημ. Έργων στις Περιφερειακές Υπηρεσίες.

3) Το Νόμο υπ' αριθμ. 2503/1997 περί Διοίκησης, οργάνωσης στελέχωσης της Περιφέρειας κ.λπ.

4) Το νόμο 2853/16-7-1922 περί υδραυλικών εν γένει έργων και αστυνομεύσεων των δημόσιων υδάτων όπως αυτές τροποποιήθηκαν με τις αντίστοιχες του Ν.Δ/τος 10/29-12-1923 και κωδικοποιήθηκαν από τις διατάξεις του Π.Δ/τος 18/21-3-1924 (ΦΕΚ 61Α).

5) Τις διατάξεις του άρθρου 90 του Κώδικα Νομοθεσίας για την Κυβέρνηση και τα Κυβερνητικά Όργανα, του Π.Δ. 63/2005 (ΦΕΚ 98/Α).

6) Τις διατάξεις του άρθρου 10 του Ν. 3044/2002 για την άσκηση αρμοδιοτήτων του Πολεοδομικού Σχεδιασμού.

7) Τις διατάξεις του άρθρου 5 του Ν 3010/2002 (Α΄ 91) εναρμόνιση του Ν. 1650/1986 με τις υπ.αριθμ. 97/11 Ε.Ε και 96/61 ΕΕ οδηγίες και ειδικότερα τις διατάξεις του άρθρου 5 αυτού (διαδικασία οριοθέτησης και ρύθμισης θεμάτων για τα υδατορέματα και άλλες διατάξεις).

8) Τις διατάξεις του Ν. 1337/83 περί επεκτάσεως των πολεοδομικών σχεδίων κ.λπ. και του άρθρου 6 του ισχύοντος κτιριοδομικού κανονισμού που αφορά τη δόμηση κοντά σε ρέματα.

9) Την υπ' αρ. 3046//304/3-2-1989 απόφαση του Αν. Υπουργού Περιβάλλοντος Χωροταξίας και Δημοσίων Έργων (Κτιριοδομικός Κανονισμός και ειδικότερα τις διατάξεις του άρθρου 6 αυτού, σχετικά με τη δόμηση κοντά στα ρέματα όπως ισχύει σήμερα.

10) Την υπ' αριθμ. 33/1998 εγκύκλιο του ΥΠΕΧΩΔΕ «Αστυνόμευση ρεμάτων και συντήρηση αντιπλ/κών έργων».

11) Τις διατάξεις του άρθρου 66 του Ν. 1622/1986 (περί Τοπικής Αυτοδιοίκησης, Περιφερειακής Ανάπτυξης και Δημοκρατικού Προγραμματισμού) όπως αντικαταστάθηκε με τις διατάξεις της παρ.5 του άρθρου 33 του Ν. 1832/1989.

12) Την αρ. 105/2010 απόφαση του Δημοτικού Συμβουλίου του Δήμου Ρεθύμνου με την οποία εγκρίνεται η οριοθέτηση του παραπάνω ρέματος.

13) Τον γενόμενο καθορισμό οριογραμμών τμήματος ρέματος στη θέση Καμάρα Γιαννούδι του Δήμου Ρεθύμνου, Νομού Ρεθύμνου ο οποίος έγινε από τη Δ/νση Τεχνικών Υπηρεσιών της Νομαρχιακής Αυτοδιοίκησης Ρεθύμνου, μετά από τον έλεγχο και τη θεώρηση των τοπογραφικών διαγραμμάτων, της τεχνικής έκθεσης και των συνοδευουσών αυτών υδρολογικών, υδραυλικών και περιβαλλοντικών μελετών που συνέταξε ο Αντώνιος Χατζηδάκης Πολιτικός Μηχανικός για τον καθορισμό των προτεινομένων οριογραμμών και ύστερα από την προαναφερόμενη γνωμοδότηση του Δημοτικού Συμβουλίου Δήμου Ρεθύμνου, αποφασίζουμε:

Επικυρώνουμε τις οριογραμμές τμήματος ρέματος στη θέση Καμάρα Γιαννούδι του Δήμου Ρεθύμνου Νομού Ρεθύμνου, όπως φαίνονται στα από τον Οκτώβριο 2010 τοπογραφικά διαγράμματα καθώς και την Τεχνική Έκθεση που συνέταξε ο Αντώνιος Χατζηδάκης Πολιτικός Μηχανικός, όπως έχουν ελεγχθεί και θεωρηθεί από την Δ.Τ.Υ. Νομαρχιακής Αυτοδιοίκησης Ρεθύμνου.


Οι οριογραμμές αυτές των παραπάνω ρεμάτων υλοποιούνται από τις πολυγωνικές γραμμές που ορίζουν τα σημεία Ρ1,Ρ2,... Ρ11,Ρ12 και Ρ13,Ρ14,... Ρ25,Ρ26.


Τα παραπάνω σημεία είναι αποτυπωμένα στα προαναφερόμενα τοπογραφικά διαγράμματα και περιέχονται σε αυτά με τις συντεταγμένες τους (σύστημα συντεταγμένων είναι το ΕΓΣΑ 87).


Η απόφαση αυτή να δημοσιευθεί στην Εφημερίδα της Κυβερνήσεως.

Ηράκλειο, 24 Μαρτίου 2010

Ο Γενικός Γραμματέας Περιφέρειας
ΑΘΑΝΑΣΙΟΣ ΚΑΡΟΥΝΤΖΟΣ

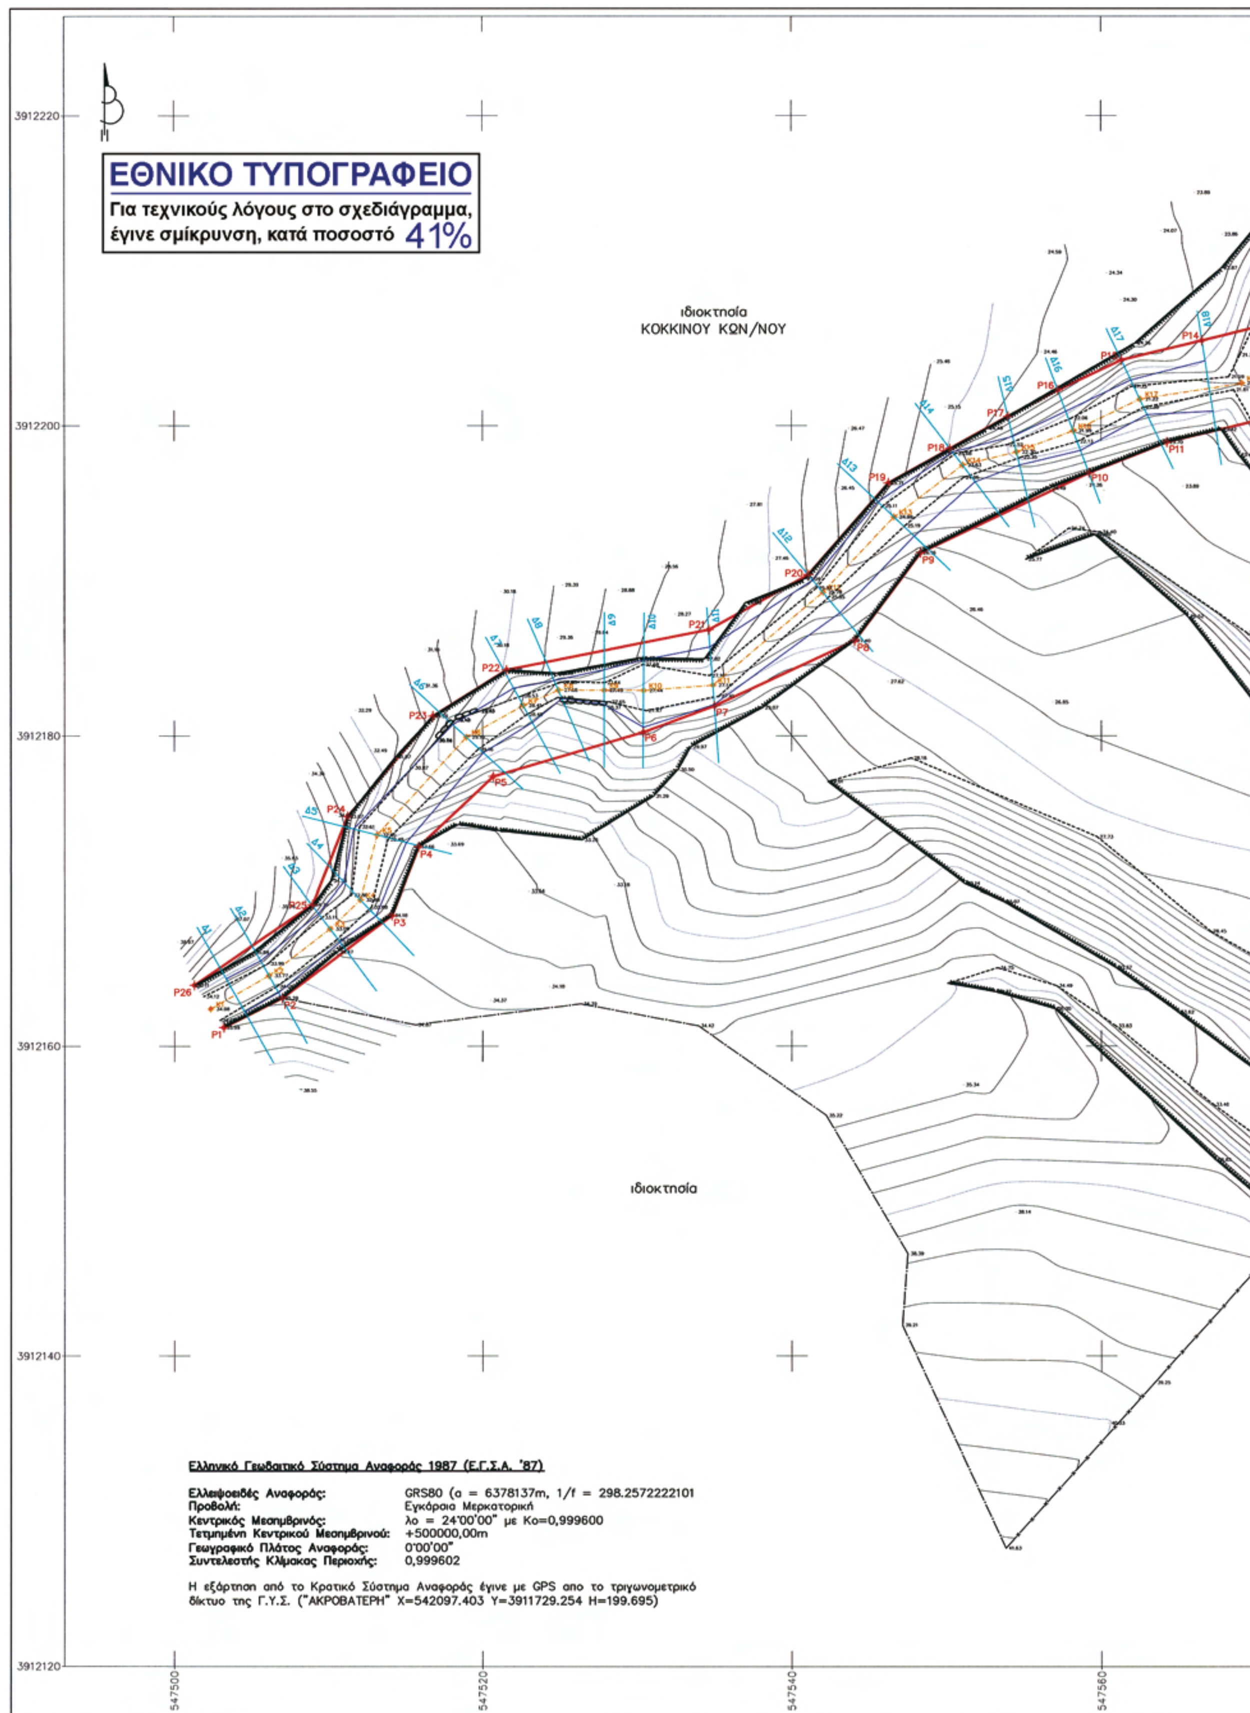
ΕΘΝΙΚΟ ΤΥΠΟΓΡΑΦΕΙΟ
Για τεχνικούς λόγους στο σχεδιάγραμμα, έγινε σμίκρυνση, κατά ποσοστό 41%
ιδιοκτησία
ΚΟΚΚΙΝΟΥ ΚΩΝ/ΝΟΥ
ιδιοκτησία
3912220
3912200
3912180
3912160
3912140
3912120
547500
547520
547540
547560
P1
P2
P3
P4
P5
P6
P7
P8
P9
P10
P11
P14
P15
P16
P17
P18
P19
P20
P21
P22
P23
P24
P25
P26
Ελληνικό Γεωδαιτικό Σύστημα Αναφοράς 1987 (Ε.Γ.Σ.Α. '87)
Ελλειψοειδές Αναφοράς: GRS80 (α = 6378137m, 1/f = 298.2572222101
Προβολή: Εγκάρσια Μερκατορική
Κεντρικός Μεσημβρινός: λο = 24°00'00" με Ko=0,999600
Τετμημένη Κεντρικού Μεσημβρινού: +500000,00m
Γεωγραφικό Πλάτος Αναφοράς: 0°00'00"
Συντελεστής Κλίμακας Περιοχής: 0,999602
Η εξάρτηση από το Κρατικό Σύστημα Αναφοράς έγινε με GPS απο το τριγωνομετρικό δίκτυο της Γ.Υ.Σ. ("ΑΚΡΟΒΑΤΕΡΗ" X=542097.403 Y=3911729.254 H=199.695)

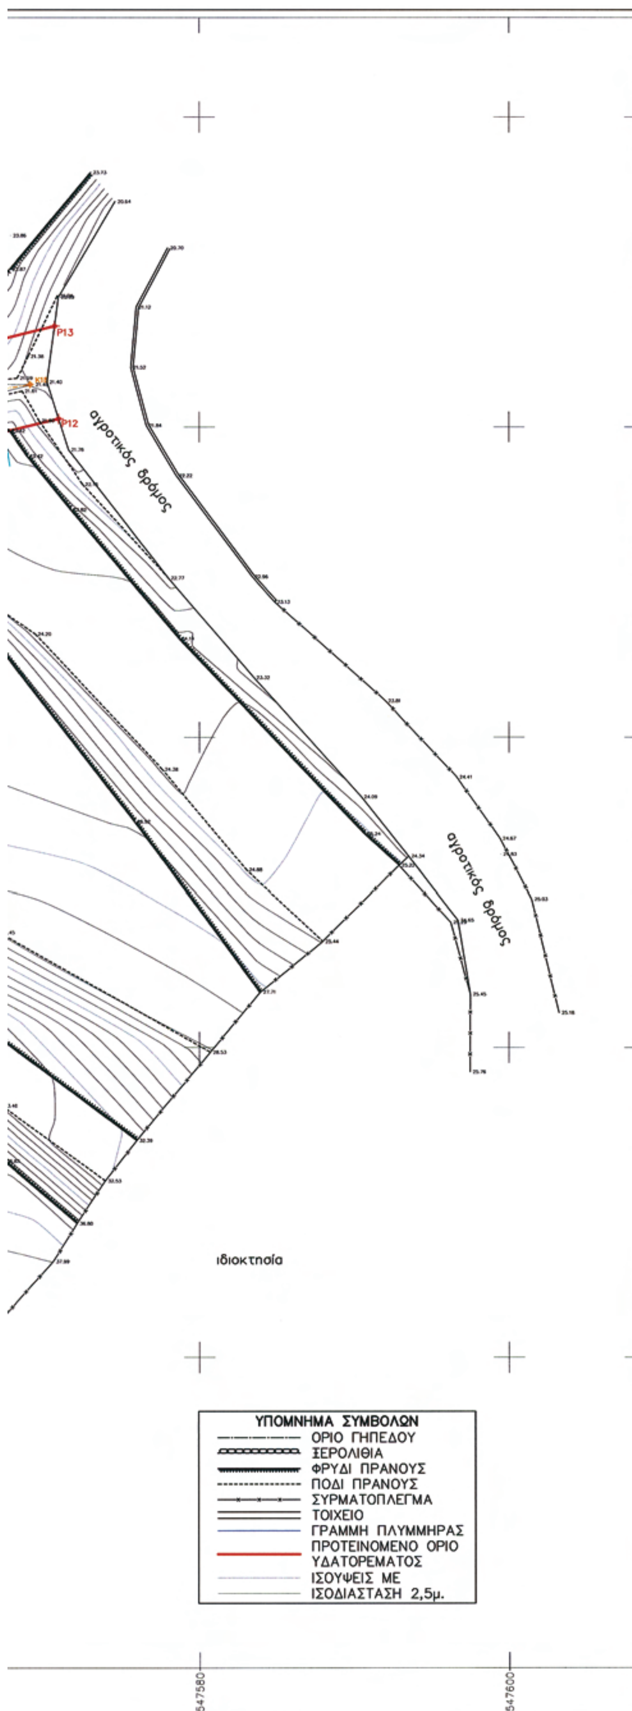

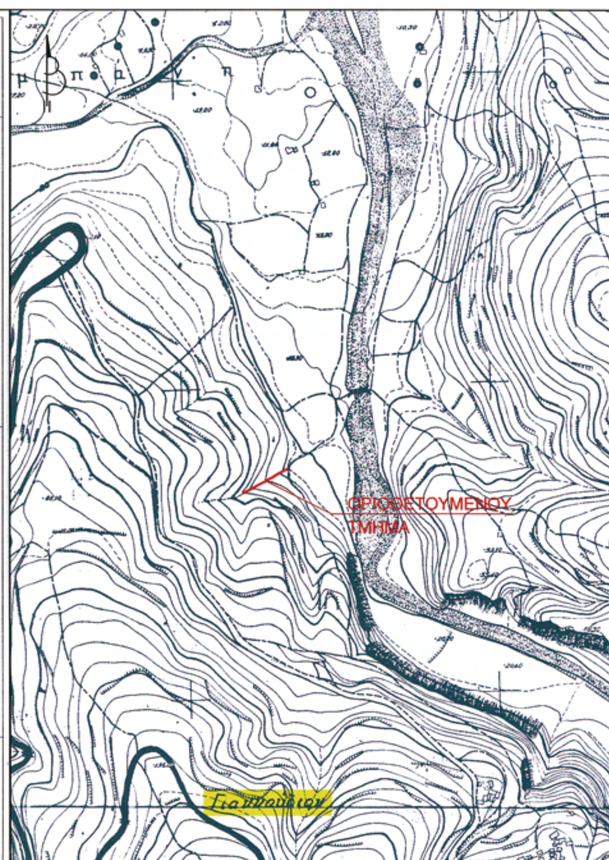

ΣΗΝΤΕΤΑΓΜΕΝΕΣ ΚΟΡΥΦΩΝ ΟΡΙΟΘΕΤΗΣΗ ΥΔΑΤΟΡΕΜΑΤΟΣ		
ΣΗΜΕΙΟ	X	Y
P20	547541.09	3912190.38
P21	547534.65	3912186.82
P22	547521.55	3912184.22
P23	547516.77	3912181.26
P24	547511.23	3912174.77
P25	547508.96	3912169.11
P26	547501.29	3912163.90
P1	547503.21	3912161.20
P2	547507.00	3912163.08
P3	547514.12	3912168.40
P4	547515.83	3912172.81
P5	547520.68	3912177.36
P6	547530.43	3912180.23
P7	547535.03	3912181.92
P8	547544.08	3912186.10

ΣΗΝΤΕΤΑΓΜΕΝΕΣ ΚΟΡΥΦΩΝ ΟΡΙΟΘΕΤΗΣΗ ΥΔΑΤΟΡΕΜΑΤΟΣ		
ΣΗΜΕΙΟ	X	Y
P9	547548.34	3912191.78
P10	547559.21	3912196.93
P11	547564.25	3912198.91
P12	547570.91	3912200.52
P13	547570.64	3912206.47
P14	547566.50	3912205.47
P15	547561.30	3912204.22
P16	547557.21	3912202.28
P17	547553.98	3912200.59
P18	547550.24	3912198.48
P19	547546.27	3912196.27

Πίτερη Άννα
Τοπογράφος Μηχ/κ



ΕΘΕΩΡΗΘΗ
Ρέθυμνο 12-1-2010
Ο Δ/ντής Τεχν. Υπ. ΝΟΜΑΡΧ. ΑΥΤ/ΣΗΣ ΡΕΘΥΜΝΟΥ
ΔΕΛΗΓΙΑΝΝΑΚΗΣ
Αρχιτέκτων

ΕΓΚΡΙΝΕΤΑΙ
Ρέθυμνο 30-3-2010
ΤΖΑΝΙΔΑΚΗΣ ΝΙΚΟΛΑΟΣ
ΠΟΛΙΤΙΚΟΣ ΜΗΧΑΝΙΚΟΣ

ΕΡΓΟΔΟΤΗΣ: ΣΚΑΝΔΑΛΑΚΗΣ ΑΝΤΩΝΗΣ

ΕΡΓΟ: ΟΡΙΟΘΕΤΗΣΗ ΥΔΑΤΟΡΕΜΑΤΟΣ

ΘΕΣΗ: "ΚΑΜΑΡΑ" ΓΙΑΝΝΟΥΔΙ - ΔΗΜΟΥ ΡΕΘΥΜΝΟΥ

ΘΕΜΑ ΣΧΕΔΙΟΥ ΤΟΠΟΓΡΑΦΙΚΟ ΔΙΑΓΡΑΜΜΑ	ΚΛΙΜΑΚΑ 1/200

ΠΕΡΙΟΔΟΣ ΕΚΠΟΝΗΣΗΣ ΜΕΛΕΤΗΣ ΟΚΤΩΒΡΙΟΣ 2009



ΘΕΩΡΗΘΗΚΕ
Ρέθυμνο 24-02-2010
ΓΕΩΡΓΙΑ ΣΚΑΛΚΗ

ΑΝΤΩΝΙΟΣ Γ. ΧΑΤΖΗΔΑΚΗΣ
ΔΙΠΛ. ΠΟΛΙΤΙΚΟΣ ΜΗΧΑΝΙΚΟΣ
ΠΟΛΥΤΕΧΝΙΚΗΣ ΣΧΟΛΗΣ ΠΑΝ/ΜΙΟΥ ΠΑΤΡΩΝ
ΜΕΛΟΣ Τ.Ε.Ε. ΑΡ. ΜΗΤΡ. 112325
ΑΜΑΛΘΕΙΑΣ 2 ΡΕΘΥΜΝΟ - ΤΗΛ. 6972505755
Α.Φ.Μ. 066539550 - ΔΟΥ ΡΕΘΥΜΝΟΥ

Αριθμ. 2187 (2)

Κήρυξη ως αναδασωτέας έκτασης, εμβαδού 1,380 στρ. στη θέση «Αρτέμιδα», Δ.Δ. Ψίνθου, Δήμου Καλλιθέας, Νήσου Ρόδου, Νομού Δωδεκανήσου.

Ο ΓΕΝΙΚΟΣ ΓΡΑΜΜΑΤΕΑΣ ΠΕΡΙΦΕΡΕΙΑΣ ΝΟΤΙΟΥ ΑΙΓΑΙΟΥ

Έχοντας υπόψη:

1. Τις διατάξεις του άρθρου 6 του Ν. 3200/1955 περί διοικητικής αποκέντρωσης, όπως τροποποιήθηκε και συμπληρώθηκε μεταγενέστερα με το Ν.Δ. 532/1970.

2. Τις διατάξεις του άρθρου 7 του Ν. 2503/1997 «Διοίκηση, οργάνωση, στελέχωση της Περιφέρειας κ.λπ.».

3. Τις διατάξεις των άρθρων 24 παρ.1 και 117 παρ. 3 του Συντάγματος.

4. Τις διατάξεις του Ν. 998/79 « Περί προστασίας των Δασών κ.λπ.» και ειδικότερα:

α) του άρθρου 41, β) του άρθρου 37, γ) του άρθρου 38.

5. Τις εγκύκλιες διαταγές του Υπουργείου Γεωργίας:

α) 160417/1180/8-7-80, β) 182447/3049/24-9-80.

6. Τις διατάξεις του άρθρου 120 του Ν. 1892/1990.

7. Τις διατάξεις του άρθρου 1 παρ.15 του Ν. 3208/2003 «Περί προστασίας δασικών οικοσυστημάτων κ.τ.λ.».

8. Την από 03-02-2010 έκθεση αυτοψίας και πρόταση της Δασοπόνου Καριπίδου Παρθενόπης, με την οποία προτείνεται η κήρυξη της έκτασης που αναφέρεται στο θέμα ως αναδασωτέας.

9. Την αρ. πρωτ. 2000/17-03-2010 εισήγηση της Δ/νσης Δασών Δωδ/νήσου για κήρυξη της εν λόγω έκτασης ως αναδασωτέας, διότι καταστράφηκε από εκχέρσωση, αποφασίζουμε:

Κηρύσσουμε ως αναδασωτέα, με σκοπό την προστασία των εδαφών, του δασικού περιβάλλοντος και την αποκατάσταση της βλάστησης, με φυσική αναγέννηση ή τεχνητή αναδάσωση, για να αποκλεισθεί η χρήση τους για κάθε άλλο σκοπό, τη δημόσια δασική έκταση, που καταστράφηκε από εκχέρσωση το Δεκέμβριο του 2009, συνολικού εμβαδού 1,380 στρ., υπό στοιχεία (1,2,3,...,21,22,1), όπως απεικονίζονται στο συνημμένο τοπογραφικό διάγραμμα το οποίο αποτελεί αναπόσπαστο μέρος της παρούσας. Η ανωτέρω έκταση αποτελεί τμήμα της Δημόσιας Κ.Μ. 1906 γαιών Ψίνθου, στην θέση «Αρτέμιδα», Δ.Δ. Ψίνθου, Δήμου Καλλιθέας, Νήσου Ρόδου, Νομού Δωδεκανήσου και έχει όρια ως εξής:

Ανατολικά: Δασική έκταση

Δυτικά: Δασική έκταση

Βόρεια: Αγρός με ελαιόδεντρα

Νότια: Δρόμος

Η απόφαση αυτή ισχύει από της κοινοποιήσεώς της αρμοδίως (άρθρο 41 του Ν.998/79) και προ της δημοσιεύσεώς της στην Εφημερίδα της Κυβερνήσεως (άρθρο 37 του Ν. 3200/1955).


Η απόφαση αυτή να δημοσιευθεί στην Εφημερίδα της Κυβερνήσεως.

Ρόδος, 24 Μαρτίου 2010


Ο Γενικός Γραμματέας Περιφέρειας
ΒΑΣΙΛΕΙΟΣ ΜΠΡΑΚΟΥΜΑΤΣΟΣ

ΤΟΠΟΓΡΑΦΙΚΟ ΔΙΑΓΡΑΜΜΑ ΔΗΜΟΣΙΑΣ ΔΑΣΙΚΗΣ ΕΚΤΑΣΗΣ ΕΜΒΑΔΟΥ 1.380 τ.μ. εντός της Κ.Μ. 1906 γαιών Ψίνθου, στη θέση *«Αρτέμιδα»* του Δ.Δ. Ψίνθου Περιφέρειας Δήμου Καλλιθέας Νήσου Ρόδου, Νομού Δωδεκανήσου, που εκχερσώθηκε και καταλήφθηκε.

ΑΠΟΣΠΑΣΜΑ ΧΑΡΤΗ Γ.Υ.Σ.
(Αρ. Φύλλου 8818-8)
ΚΛΙΜΑΚΑ1:5000

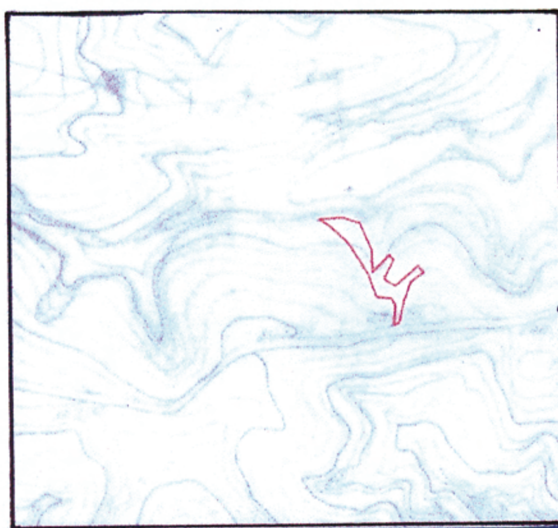

ΑΠΟΣΠΑΣΜΑ ΚΤΗΜΑΤΟΛΟΓΙΚΟΥ ΧΑΡΤΗ
ΠΕΡΙΟΧΗΣ ΨΙΝΘΟΥ
ΚΛΙΜΑΚΑ 1:2000

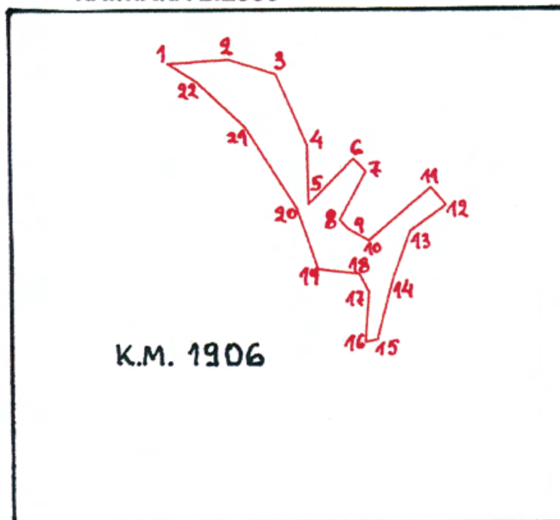

<u>ΥΠΟΜΝΗΜΑ</u>

Ε(1,2,3,....21,22,1): 1.380 τ.μ. εμβαδόν εκχερσωθείσας και καταληφθείσας έκτασης.

ΣΥΝΤΕΤΑΓΜΕΝΕΣ ΣΗΜΕΙΩΝ

1.	X=867137.9635	Y=4025172.3392	12.	X=867219.2295	Y=4025131.0632
2.	X=867155.8231	Y=4025173.5772	13.	X=867208.9793	Y=4025123.5063
3.	X=867169.5633	Y=4025169.3585	14.	X=867204.1333	Y=4025109.6969
4.	X=867178.8714	Y=4025148.6423	15.	X=867199.7394	Y=4025091.5885
5.	X=867179.4005	Y=4025131.1873	16.	X=867196.2628	Y=4025090.7929
6.	X=867192.3620	Y=4025144.6544	17.	X=867197.1399	Y=4025105.5090
7.	X=867196.0172	Y=4025140.8800	18.	X=867194.2716	Y=4025110.8922
8.	X=867188.4465	Y=4025126.5848	19.	X=867182.2882	Y=4025112.2382
9.	X=867190.8954	Y=4025124.0195	20.	X=867176.0064	Y=4025129.8574
10.	X=867196.9964	Y=4025120.5896	21.	X=867160.7872	Y=4025153.7706
11.	X=867214.8867	Y=4025136.3411	22.	X=867146.2691	Y=4025167.1491

Ρόδος 23-03-2010
ΕΓΚΡΙΘΗΚΕ
Ο ΓΕΝΙΚΟΣ ΓΡΑΜΜΑΤΕΑΣ ΝΟΤΙΟΥ ΑΙΓΑΙΟΥ

ΜΠΡΑΚΟΥΜΑΤΣΟΣ ΒΑΣΙΛΕΙΟΣ

Ρόδος 23-03-2010
ΕΛΕΧΘΗΚΕ
Ο Δ/ΝΤΗΣ ΔΑΣΩΝ ΔΩΔ/ΝΗΣΟΥ
κ.α.α



ΜΠΑΛΑΤΣΟΥΚΑ ΑΙΚΑΤΕΡΙΝΗ
ΔΑΣΟΛΟΓΟΣ ΜΕ ΒΑΘΜΟ Α'

Ρόδος 23-03-2010
Η ΣΥΝΤΑΞΑΣΑ

ΚΑΡΙΠΙΔΟΥ ΠΑΡΘΕΝΟΠΗ

ΕΘΝΙΚΟ ΤΥΠΟΓΡΑΦΕΙΟ
Για τεχνικούς λόγους στο σχεδιάγραμμα, έγινε σμίκρυνση, κατά ποσοστό 95%

Αριθμ. οικ. 1917 (3)

Χαρακτηρισμός αποδέκτη επεξεργασμένων λυμάτων Δήμου Αρκαλοχωρίου.

Η ΝΟΜΑΡΧΗΣ ΗΡΑΚΛΕΙΟΥ

Έχοντας υπόψη:

1. Την υπ' αριθ. Ε1β/221/65 Υγειονομική Διάταξη «Περί επεξεργασίας -διάθεσης λυμάτων- αποβλήτων» όπως έχει τροποποιηθεί και ισχύει σήμερα.

2. Το Ν. 1650 /1986 «Για την προστασία του Περιβάλλοντος» όπως τροποποιήθηκε με το Ν. 3010/2002 (ΦΕΚ 91Α/2002).

3. Την ΚΥΑ/ 5673/400/14-3-1997 (ΦΕΚ 192/Β/1997) «Μέτρα και Όροι για την επεξεργασία αστικών λυμάτων» όπως τροποποιήθηκε με την 19661/1982 (ΦΕΚ 1811/ 29-9-1999) Απόφαση.

4. Την αριθ. Α5/4690/εγκ.62/26.4.1980 Εγκύκλιος «Οδηγίες εφαρμογής της Ε1β/221/65 Υγειονομικής Διάταξης».

5. Το υπ' αριθ. ΔΥΓ2/146936/24-11-2009 έγγραφο του Υπουργείου Υγείας και Κοιν. Αλληλεγγύης, για τη «Χρηματοδότηση έργων αποχέτευσης και επεξεργασίας λυμάτων οικισμών πληθυσμού άνω των 2000 κατοίκων στα πλαίσια του ΕΠΠΕΡΑΑ».

6. Το υπ' αριθ. Οικ. 183310/21/12/2008 έγγραφο του Υπουργείου Περιβ/ντος Κεντρική Υπηρεσία Υδάτων, για τον «Καθορισμό εναλλακτικού αποδέκτη επεξεργασμένων λυμάτων».

7. Την Ν. 3199/2003 «Προστασία και διαχείριση των υδάτων» και το Π.Δ. 51/8-3-2007 «Καθορισμός μέτρων και διαδικασιών για την ολοκλήρωση προστασία και διαχείριση των υδάτων».

8. Την υπ' αριθ. 3713/24-09-2004 Ανανέωση Έγκρισης Περιβαλλοντικών όρων του Έργου «Εγκατάσταση Επεξεργασίας Υγρών Αποβλήτων Δήμου Αρκαλοχωρίου» Ν. Ηρακλείου.

9. Το από 18-01-2010 αίτημα του Δήμου Αρκαλοχωρίου.

10. Τη σύμφωνη γνώμη της γνωμοδοτικής επιτροπής που συγκροτήθηκε με την 02-02-2010 Απόφαση, για τον χαρακτηρισμό ως αποδέκτη επεξεργασμένων λυμάτων τμήματος του ρέματος από σημείο με τοπωνύμιο «ΧΑΜΑΜ» μέχρι το σημείο με τοπωνύμιο «ΑΦΡΑΤΟ» που βρίσκεται εκτός των ορίων του οικισμού ΑΥΛΗΣ του Δήμου Αρκαλοχωρίου ανατολικά και σε απόσταση περίπου 60 μ. από αυτά.

11. Η από 624/12-2-2010 Εισήγηση της Δ/νης Δημόσιας Υγείας.

12. Η υπ' αριθ. 1771/45/19-01-2010 Απόφαση Νομάρχη Ορισμού Προέδρων Νομαρχιακών Επιτροπών, αποφασίζουμε:

ΟΡΙΖΟΥΜΕ αποδέκτη επεξεργασμένων λυμάτων - αποβλήτων τμήμα ρέματος στη γεωγραφική περιοχή Δήμου Αρκαλοχωρίου εκτός των ορίων του οικισμού ΑΥΛΗΣ ανατολικά και σε απόσταση περίπου 60 μ. από αυτά, και συγκεκριμένα από το σημείο του ρέματος με τοπωνύμιο «ΧΑΜΑΜ» μέχρι το σημείο με τοπωνύμιο «ΑΦΡΑΤΟ» του Δήμου Αρκαλοχωρίου σε απόσταση μεταξύ τους περίπου 400 μέτρων με τους παρακάτω όρους και προϋποθέσεις:

Να επανεξεταστεί η χωροθέτηση της μονάδας επεξεργασίας λυμάτων η οποία είναι από το 1998, σε συνεργασία του Δήμου Αρκαλοχωρίου με την ΠΕΧΩ Κρήτης σε άλλο σημείο, διότι στην παρούσα θέση η περιοχή είναι αναπτυσσόμενη. υπάρχουν μόνιμες και παραθεριστικές κατοικίες σε μικρή απόσταση και λειτουργούν δύο μεγάλα κέντρα διασκεδάσεως στα οποία γίνονται κοινωνικές εκδηλώσεις καθ' όλη τη διάρκεια του έτους.

Η διάθεση των επεξεργασμένων λυμάτων στον αποδέκτη θα γίνεται μετά από πλήρη βιολογική επεξεργασία αυτών, έχοντας τις παρακάτω ανώτερες παραμετρικές τιμές.

Ανώτατα επιτρεπόμενα όρια διάθεσης των επεξεργασμένων υγρών αποβλήτων:	
Σύνολο κολοβακτηριοειδών ανά 100 ml ύδατος	500
Σύνολο κολοβακτηριοειδών ανά 100 ml	100
Εντερόκοκοι ανά 100 ml	100
Εντεροιοί PFU / 10L	Απουσία
1. pH	6.5-8.5
2. ΘΕΡΜΟΚΡΑΣΙΑ	30^0 C
ΧΡΩΜΑ	Απουσία
3. ΕΠΙΠΛΕΟΝΤΑ ΥΛΙΚΑ > 1cm	Απουσία
4. ΚΑΘΙΖΑΝΟΝΤΑ ΜΕΤΡΟΥΜΕΝΑ ΣΕ ΚΩΝΟ IMHOFF	0.5 mg/L
5. ΔΙΑΧΩΡΙΖΟΜΕΝΑ ΜΕΤΑ ΑΠΟ 2 ΩΡΕΣ	0.5 mg/L
6. ΟΛΙΚΑ ΑΙΩΡΟΥΜΕΝΑ ΣΤΕΡΕΑ	40mg/L
7. BOD5	25mg/L
8. COD	120mg/L
9. ΘΟΛΕΡΟΤΗΤΑ	5-25μον.NTU
10. ΑΠΟΡΡΥΠΑΝΤΙΚΑ (βιοδιασπάσιμα κατά 80%)	5 mg/L
11. ΛΙΠΗ-ΕΛΑΙΑ	20mg/L
12. ΟΡΥΚΤΑ ΕΛΑΙΑ - ΥΔΡΟΓΟΝΑΝΘΡΑΚΕΣ	15mg/L
13. ΣΥΝΟΛΟ ΤΟΞΙΚΩΝ ΜΕΤΑΛΛΩΝ	3mg/L
14. ΑΡΓΙΛΙΟ (Al)	5mg/L
15. ΑΡΣΕΝΙΚΟ (As)	0,1mg/L
16. ΒΑΡΙΟ (Ba)	20 mg/L
17. ΒΟΡΙΟ (B)	2mg/L
18. ΚΑΔΜΙΟ (Cd)	0,1mg/L
19. ΧΡΩΜΙΟ (Cr +3)	2mg/L
20. ΧΡΩΜΙΟ (Cr +6)	0,2mg/L
21. ΣΙΔΗΡΟΣ (Fe)	2mg/L
22. ΜΑΓΓΑΝΙΟ (Mn)	2mg/L
23. ΥΔΡΑΡΓΥΡΟΣ (Hg)	0,005mq/L
24. ΝΙΚΕΛΙΟ (Ni)	2mg/L

25. ΜΟΛΥΒΔΟΣ (Pb)	0,1mg/L
26. ΧΑΛΚΟΣ (Cu)	1,5mg/L
27. ΣΕΛΗΝΙΟ (Se)	0,1mg/L
28. ΚΑΣΣΙΤΕΡΟΣ (Sn)	10mg/L
29. ΨΕΥΔΑΡΓΥΡΟΣ (Zn)	1mg/L
30. ΚΥΑΝΙΟΥΧΑ	0,7mg/L
31. ΘΕΙΩΔΗ	1mg/L
32. ΘΕΙΟΥΧΑ	2mg/L
33. ΦΘΟΡΙΟΥΧΑ	6mg/L
34. ΦΩΣΦΟΡΟΣ (P)	2mg/L
35. ΟΛΙΚΗ ΑΜΜΩΝΙΑ (NH4)	15mg/L
36. ΑΖΩΤΟ σαν N σε NO2	0,6mg/L
37. ΑΖΩΤΟ σαν N σε NO3	20mg/L
38. ΦΑΙΝΟΛΕΣ ΟΛΙΚΕΣ	0,5mg/L
39. ΑΛΔΕΥΔΕΣ	1mg/L
40. ΑΡΩΜΑΤΙΚΟΙ ΔΙΑΛΥΤΕΣ	0,2mg/L
41. ΧΛΩΡΙΟΥΧΟΙ ΔΙΑΛΥΤΕΣ	1mg/L
42. ΣΥΝΟΛΟ ΤΟΞΙΚΩΝ ΟΥΣΙΩΝ (AS-CD-CRC-HG-NI-Pb-SE-ZN-CN-H6-OH) τέτοια ώστε V1/E1+V2/E2=............V1/E1 όπου V1,V2...Vv=	

Για να χρησιμοποιηθεί ο αποδέκτης απαιτείται ΑΔΕΙΑ ΔΙΑΘΕΣΗΣ ΛΥΜΑΤΩΝ-ΑΠΟΒΛΗΤΩΝ σύμφωνα με την υγειονομική διάταξη Ε1β/221/65 (άρθρα 6 και 14) μετά από την υποβολή και έγκριση μελέτης διάθεσης λυμάτων στην Δ/νση Δημόσιας υγείας. Η μελέτη αυτή πρέπει να συνταχθεί σύμφωνα με το άρθρο 14 παρ.2 της Ε1β/221/65 Υ.Δ. και να ικανοποιεί τους όρους της παρούσας νομαρχιακής απόφασης.

Τα όρια συγκέντρωσης θα επιτυγχάνονται με επεξεργασία των υγρών αποβλήτων και όχι με αραίωση. Τα λύματα θα υφίστανται αποτελεσματική απολύμανση και επιβάλλεται η κατασκευή φρεατίων δειγματοληψίας πριν την διάθεσή τους στον αποδέκτη. Δεν επιτρέπεται η διοχέτευση ιλύος από τις εγκαταστάσεις επεξεργασίας στον αποδέκτη.

Η Δ/νση Δημόσιας Υγείας σε συνεργασία με συναρμόδιες υπηρεσίες μπορεί να επιβάλλει τη λήψη συμπληρωματικών ή και αυστηρότερων μέτρων λαμβάνοντας υπόψη τις ισχύουσες διατάξεις ή οδηγίες που θα προκύψουν στο μέλλον, καθώς και τις ειδικές απαιτήσεις των προγραμμάτων ανάπτυξης της περιοχής, και την υφιστάμενη κατάσταση του αποδέκτη, για την προστασία της Δημόσιας Υγείας και του περιβάλλοντος γενικότερα.

Ο Δήμος ΑΡΚΑΛΟΧΩΡΙΟΥ ως υπεύθυνος φορέας έχει την υποχρέωση να φροντίζει για τη συντήρηση του αποδέκτη σε όλη την έκταση αυτού, λαμβάνοντας τα απαιτούμενα μέτρα για την αποφυγή πρόκλησης κινδύνων ή οχλήσεων, από την ανάπτυξη εντόμων, δυσοσμιών ή αντιαισθητικών καταστάσεων.

Η απόφαση αυτή να δημοσιευθεί στην Εφημερίδα της Κυβερνήσεως.

Ηράκλειο, 22 Φεβρουαρίου 2010

Η Νομάρχης κ.α.α.
Η Αντινομάρχης
ΜΑΡΙΑ ΠΕΤΡΑΚΟΓΙΩΡΓΗ - ΑΝΥΦΑΝΤΑΚΗ

ΕΘΝΙΚΟ ΤΥΠΟΓΡΑΦΕΙΟ

ΕΦΗΜΕΡΙΣ ΤΗΣ ΚΥΒΕΡΝΗΣΕΩΣ

ΠΕΡΙΦΕΡΕΙΑΚΑ ΓΡΑΦΕΙΑ ΠΩΛΗΣΗΣ Φ.Ε.Κ.

ΘΕΣΣΑΛΟΝΙΚΗ - Βασ. Όλγας 227 **23104 23956**
ΠΕΙΡΑΙΑΣ - Ευριπίδου 63 **210 4135228**
ΠΑΤΡΑ - Κορίνθου 327 **2610 638109**
ΙΩΑΝΝΙΝΑ - Διοικητήριο **26510 87215**
ΚΟΜΟΤΗΝΗ - Δημοκρατίας 1 **25310 22858**
ΛΑΡΙΣΑ - Διοικητήριο **2410 597449**
ΚΕΡΚΥΡΑ - Σαμαρά 13 **26610 89122**
ΗΡΑΚΛΕΙΟ - Πεδιάδος 2 **2810 300781**
ΜΥΤΙΛΗΝΗ - Πλ. Κωνσταντινουπόλεως 1 **22510 46654**

ΤΙΜΗ ΠΩΛΗΣΗΣ ΦΥΛΛΩΝ ΤΗΣ ΕΦΗΜΕΡΙΔΟΣ ΤΗΣ ΚΥΒΕΡΝΗΣΕΩΣ

Σε έντυπη μορφή

- Για τα Φ.Ε.Κ. από 1 μέχρι 16 σελίδες σε 1 €, προσαυξανόμενη κατά 0,20 € για κάθε επιπλέον οκτασέλιδο ή μέρος αυτού.
- Για τα φωτοαντίγραφα Φ.Ε.Κ. σε 0,15 € ανά σελίδα.

Σε μορφή DVD/CD

Τεύχος	Ετήσια έκδοση	Τριμηνιαία έκδοση	Μηνιαία έκδοση
Α΄	150 €	40 €	15 €
Β΄	300 €	80 €	30 €
Γ΄	50 €	-	-
Υ.Ο.Δ.Δ.	50 €	-	-
Δ΄	110 €	30 €	-

Τεύχος	Ετήσια έκδοση	Τριμηνιαία έκδοση	Μηνιαία έκδοση
Α.Α.Π.	110 €	30 €	-
Ε.Β.Ι.	100 €	-	-
Α.Ε.Δ.	5 €	-	-
Δ.Δ.Σ.	200 €	-	20 €
Α.Ε. - Ε.Π.Ε. και **Γ.Ε.ΜΗ.**	-	-	100 €

- Η τιμή πώλησης μεμονωμένων Φ.Ε.Κ. σε μορφή cd-rom από εκείνα που διατίθενται σε ψηφιακή μορφή και μέχρι 100 σελίδες, σε 5 € προσαυξανόμενη κατά 1 € ανά 50 σελίδες.
- Η τιμή πώλησης σε μορφή cd-rom/dvd, δημοσιευμάτων μιας εταιρείας στο τεύχος Α.Ε.-Ε.Π.Ε. και Γ.Ε.ΜΗ. σε 5 € ανά έτος.

ΠΑΡΑΓΓΕΛΙΑ ΚΑΙ ΑΠΟΣΤΟΛΗ Φ.Ε.Κ.: Τηλεφωνικά: 210 4071010 - fax: 210 4071010 - internet: http://www.et.gr

ΕΤΗΣΙΕΣ ΣΥΝΔΡΟΜΕΣ Φ.Ε.Κ.

Τεύχος	Έντυπη μορφή	Ψηφιακή Μορφή
Α΄	225 €	190 €
Β΄	320 €	225 €
Γ΄	65 €	Δωρεάν
Υ.Ο.Δ.Δ.	65 €	Δωρεάν
Δ΄	160 €	80 €
Α.Α.Π.	160 €	80 €
Ε.Β.Ι.	65 €	33 €

Τεύχος	Έντυπη μορφή	Ψηφιακή Μορφή
Α.Ε.Δ.	10 €	Δωρεάν
Α.Ε. - Ε.Π.Ε. και **Γ.Ε.ΜΗ.**	2.250 €	645 €
Δ.Δ.Σ.	225 €	95 €
Α.Σ.Ε.Π.	70€	Δωρεάν
Ο.Π.Κ.	-	Δωρεάν
Α΄+ Β΄+ Δ΄ + Α.Α.Π.	-	450 €

- Το τεύχος Α.Σ.Ε.Π. (έντυπη μορφή) θα αποστέλλεται σε συνδρομητές ταχυδρομικά, με την επιβάρυνση των 70 €, ποσό το οποίο αφορά τα ταχυδρομικά έξοδα.
- Για την παροχή πρόσβασης μέσω διαδικτύου σε Φ.Ε.Κ. προηγουμένων ετών και συγκεκριμένα στα τεύχη: **α)** Α, Β, Δ, Α.Α.Π., Ε.Β.Ι. και Δ.Δ.Σ., η τιμή προσαυξάνεται, πέραν του ποσού της ετήσιας συνδρομής του 2007, κατά 40 € ανά έτος και ανά τεύχος και **β)** για το τεύχος Α.Ε.-Ε.Π.Ε. & Γ.Ε.ΜΗ., κατά 60 € ανά έτος παλαιότητας.

* Η καταβολή γίνεται σε όλες τις Δημόσιες Οικονομικές Υπηρεσίες (Δ.Ο.Υ.). Το πρωτότυπο διπλότυπο (έγγραφο αριθμ. πρωτ. 9067/28.2.2005 2η Υπηρεσία Επιτρόπου Ελεγκτικού Συνεδρίου) με φροντίδα των ενδιαφερομένων, πρέπει να αποστέλλεται ή να κατατίθεται στο Εθνικό Τυπογραφείο (Καποδιστρίου 34, Τ.Κ. 104 32 Αθήνα).
* Σημειώνεται ότι φωτοαντίγραφα διπλοτύπων, ταχυδρομικές Επιταγές για την εξόφληση της συνδρομής, δεν γίνονται δεκτά και θα επιστρέφονται.
* Οι οργανισμοί τοπικής αυτοδιοίκησης, τα νομικά πρόσωπα δημοσίου δικαίου, τα μέλη της Ένωσης Ιδιοκτητών Ημερησίου Τύπου Αθηνών και Επαρχίας, οι τηλεοπτικοί και ραδιοφωνικοί σταθμοί, η Ε.Σ.Η.Ε.Α., τα τριτοβάθμια συνδικαλιστικά Όργανα και οι τριτοβάθμιες επαγγελματικές ενώσεις δικαιούνται έκπτωσης πενήντα τοις εκατό (50%) επί της ετήσιας συνδρομής (τρέχον έτος + παλαιότητα).
* Το ποσό υπέρ Τ.Α.Π.Ε.Τ. [5% επί του ποσού συνδρομής (τρέχον έτος + παλαιότητα)], καταβάλλεται ολόκληρο (Κ.Α.Ε. 3512) και υπολογίζεται πριν την έκπτωση.
* Στην Ταχυδρομική συνδρομή του τεύχους Α.Σ.Ε.Π. δεν γίνεται έκπτωση.

Πληροφορίες για δημοσιεύματα που καταχωρούνται στα Φ.Ε.Κ. στο τηλ.: 210 5279000.
Φωτοαντίγραφα παλαιών Φ.Ε.Κ.: Μάρνη 8 τηλ.: 210 8220885, 210 8222924, 210 5279050.
Οι πολίτες έχουν τη δυνατότητα ελεύθερης ανάγνωσης των δημοσιευμάτων που καταχωρούνται σε όλα τα τεύχη της Εφημερίδας της Κυβερνήσεως πλην εκείνων που καταχωρούνται στο τεύχος Α.Ε.-Ε.Π.Ε και Γ.Ε.ΜΗ., από την ιστοσελίδα του Εθνικού Τυπογραφείου (www.et.gr).

Οι υπηρεσίες εξυπηρέτησης πολιτών λειτουργούν καθημερινά από 08:00 μέχρι 13:00



ΑΠΟ ΤΟ ΕΘΝΙΚΟ ΤΥΠΟΓΡΑΦΕΙΟ
ΚΑΠΟΔΙΣΤΡΙΟΥ 34 * ΑΘΗΝΑ 104 32 * ΤΗΛ. 210 52 79 000 * FAX 210 52 21 004
ΗΛΕΚΤΡΟΝΙΚΗ ΔΙΕΥΘΥΝΣΗ: http://www.et.gr – e-mail: webmaster.et@et.gr